


### Zeichenerklärung

- Schmutzwasser
- - - Kanal
- - - Regenwasser
- - - Trinkwasser
- - - Strom 0,4 KV
- - - Gasleitung
- - - Strom 20 KV
- - - Ferngasleitung
- - - Strom 110 KV
- - - isy Hessen
- - - Telekom
- Sinkkasten vorh./gepl.
- Bauwerksnummer alt/neu
- Fahrbahn
- Einschnitt
- Gehweg
- Dammb
- Rad- / Gehweg
- Grasweg
- Bankett
- wassergeb. Weg
- Mulde/Graben
- bitum. Weg
- Weganschluss
- Bauzeitige Verkehrsführung
- Entsieglungsfläche
- Schotterrasen
- Grunderwerb
- Rückbau Mühlgraben
- Dauernd zu beschränkende Fläche
- Baubetriebsfläche (Baustreifen, Lagerflächen etc.)

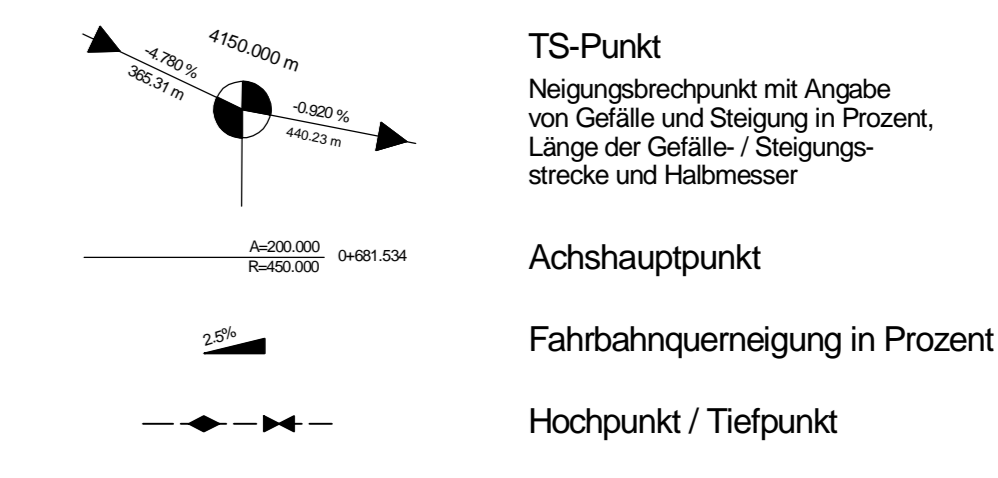

**ZH INGENIEURBÜRO**  
SCHULSTR. 30  
35436 WETTENBERG  
Tel. 0661 1900-1  
Fax 0661 1900-2  
www.zick-hessler.de

bearbeitet: Feb. 2016  
CAD: Feb. 2016  
geprüft: Feb. 2016  
Üb.Nr.: 13/2485  
Datum:      

Eise  
SW  
ZH  
Zeichen:

## - GENEHMIGUNGSENTWURF - 1. Änderungsverfahren

a	Entwurf der Wirtschaftswegüberführung (Bw. 10) inkl. Zufahrtsrampe bei Stat. 5+425. Neue Baustreife südlich der Bahnlinie. Entwässerungslösung aktualisiert (RRB 'G' + 'H' + 'I', Durchlass 9). Kaskaden aktualisiert.	02/2016	Kaiser/Kramer
Nr.:	Art der Änderung:	Datum:	Zeichen:

**Hessen Mobil**  
Straßen- und Verkehrsmanagement

HESSEN

Unterlage Nr.: 07  
Blatt Nr.: 6a  
Hessen ID: 04287-89

Datum:      

Zeichen:      

**Neubau der B 254 zwischen Lauterbach / Maar u. Großwiesen / Mül**  
Straße: B 254 OU Lauterbach und Wartenberg  
Beginn: zw. NK 5322/023u.NK 5322/024 km  
Ende: zw. NK 5322/021u.NK 5423/042 km

LAGEPLAN  
(mit Bauwerksnummern)  
Maßstab: 1:1000

<p><b>Aufgestellt:</b> Schotten, den 20.08.2008 Amt für Straßen- und Verkehrswesen Schotten</p> <p>I.A. gez. Egon Weß, (Baudirektor) Amt für Straßen- und Verkehrswesen Schotten</p> <p><b>Zur Planfeststellung aufgestellt:</b> Schotten, den 30.11.2009 Amt für Straßen- und Verkehrswesen Schotten</p> <p>I.A. gez. Rolf Schmieder, (Dipl.-Ing.) (Name, Amtsbezeichnung)</p>	<p><b>Geprüft:</b> Wiesbaden, den 11.09.2008 Hess. Landesamt für Straßen- und Verkehrswesen Schotten</p> <p>I.A. gez. Bastian, (Dipl.-Ing.) (Name, Amtsbezeichnung)</p> <p><b>Genehmigt:</b> Wiesbaden, den 12.05.2009 Hess. Landesamt für Straßen- und Verkehrswesen</p> <p>I.A. gez. Rolf Schmieder, (Dipl.-Ing.) (Name, Amtsbezeichnung)</p>
---	---