



Informationssysteme für Verkehr und Technik
Auf der Morgenweide 46 • 55276 Oppenheim
Telefon 06133 50912-0 Telefax 06133 50912-29

bearbeitet:	12.2009	
gezeichnet:	01.2010	
geprüft:	15.01.2010	
Datei:	Widmungsplan_OU_Lauterbach_Wartenberg_v12	

Hessische Straßen- und Verkehrsverwaltung
Amt für Straßen und Verkehrswesen
Schotten



Unterlage Nr.: 1
Anhang: 13
Hessen ID:

Neubau einer Ortsumgebung Lauterbach und Wartenberg

Straße: B 254 OU Lauterbach-Wartenberg

LAGEPLAN
Maßstab 1 : 25 000

Aufgestellt:
Schotten, den 15.01.2010
Amt für Straßen- und Verkehrswesen
Schotten

Geprüft:
Schotten, den 18.01.2010
Amt für Straßen- und Verkehrswesen
Schotten


i.A. gez. H. Maurer (TA)

i.A. gez. E. Schmidt (AR)

Umstufungsplan

Genehmigt:
Schotten, den 19.01.2010
Amt für Straßen- und Verkehrswesen
Schotten

i.A. gez. C. Höhl (Dipl. Ing)

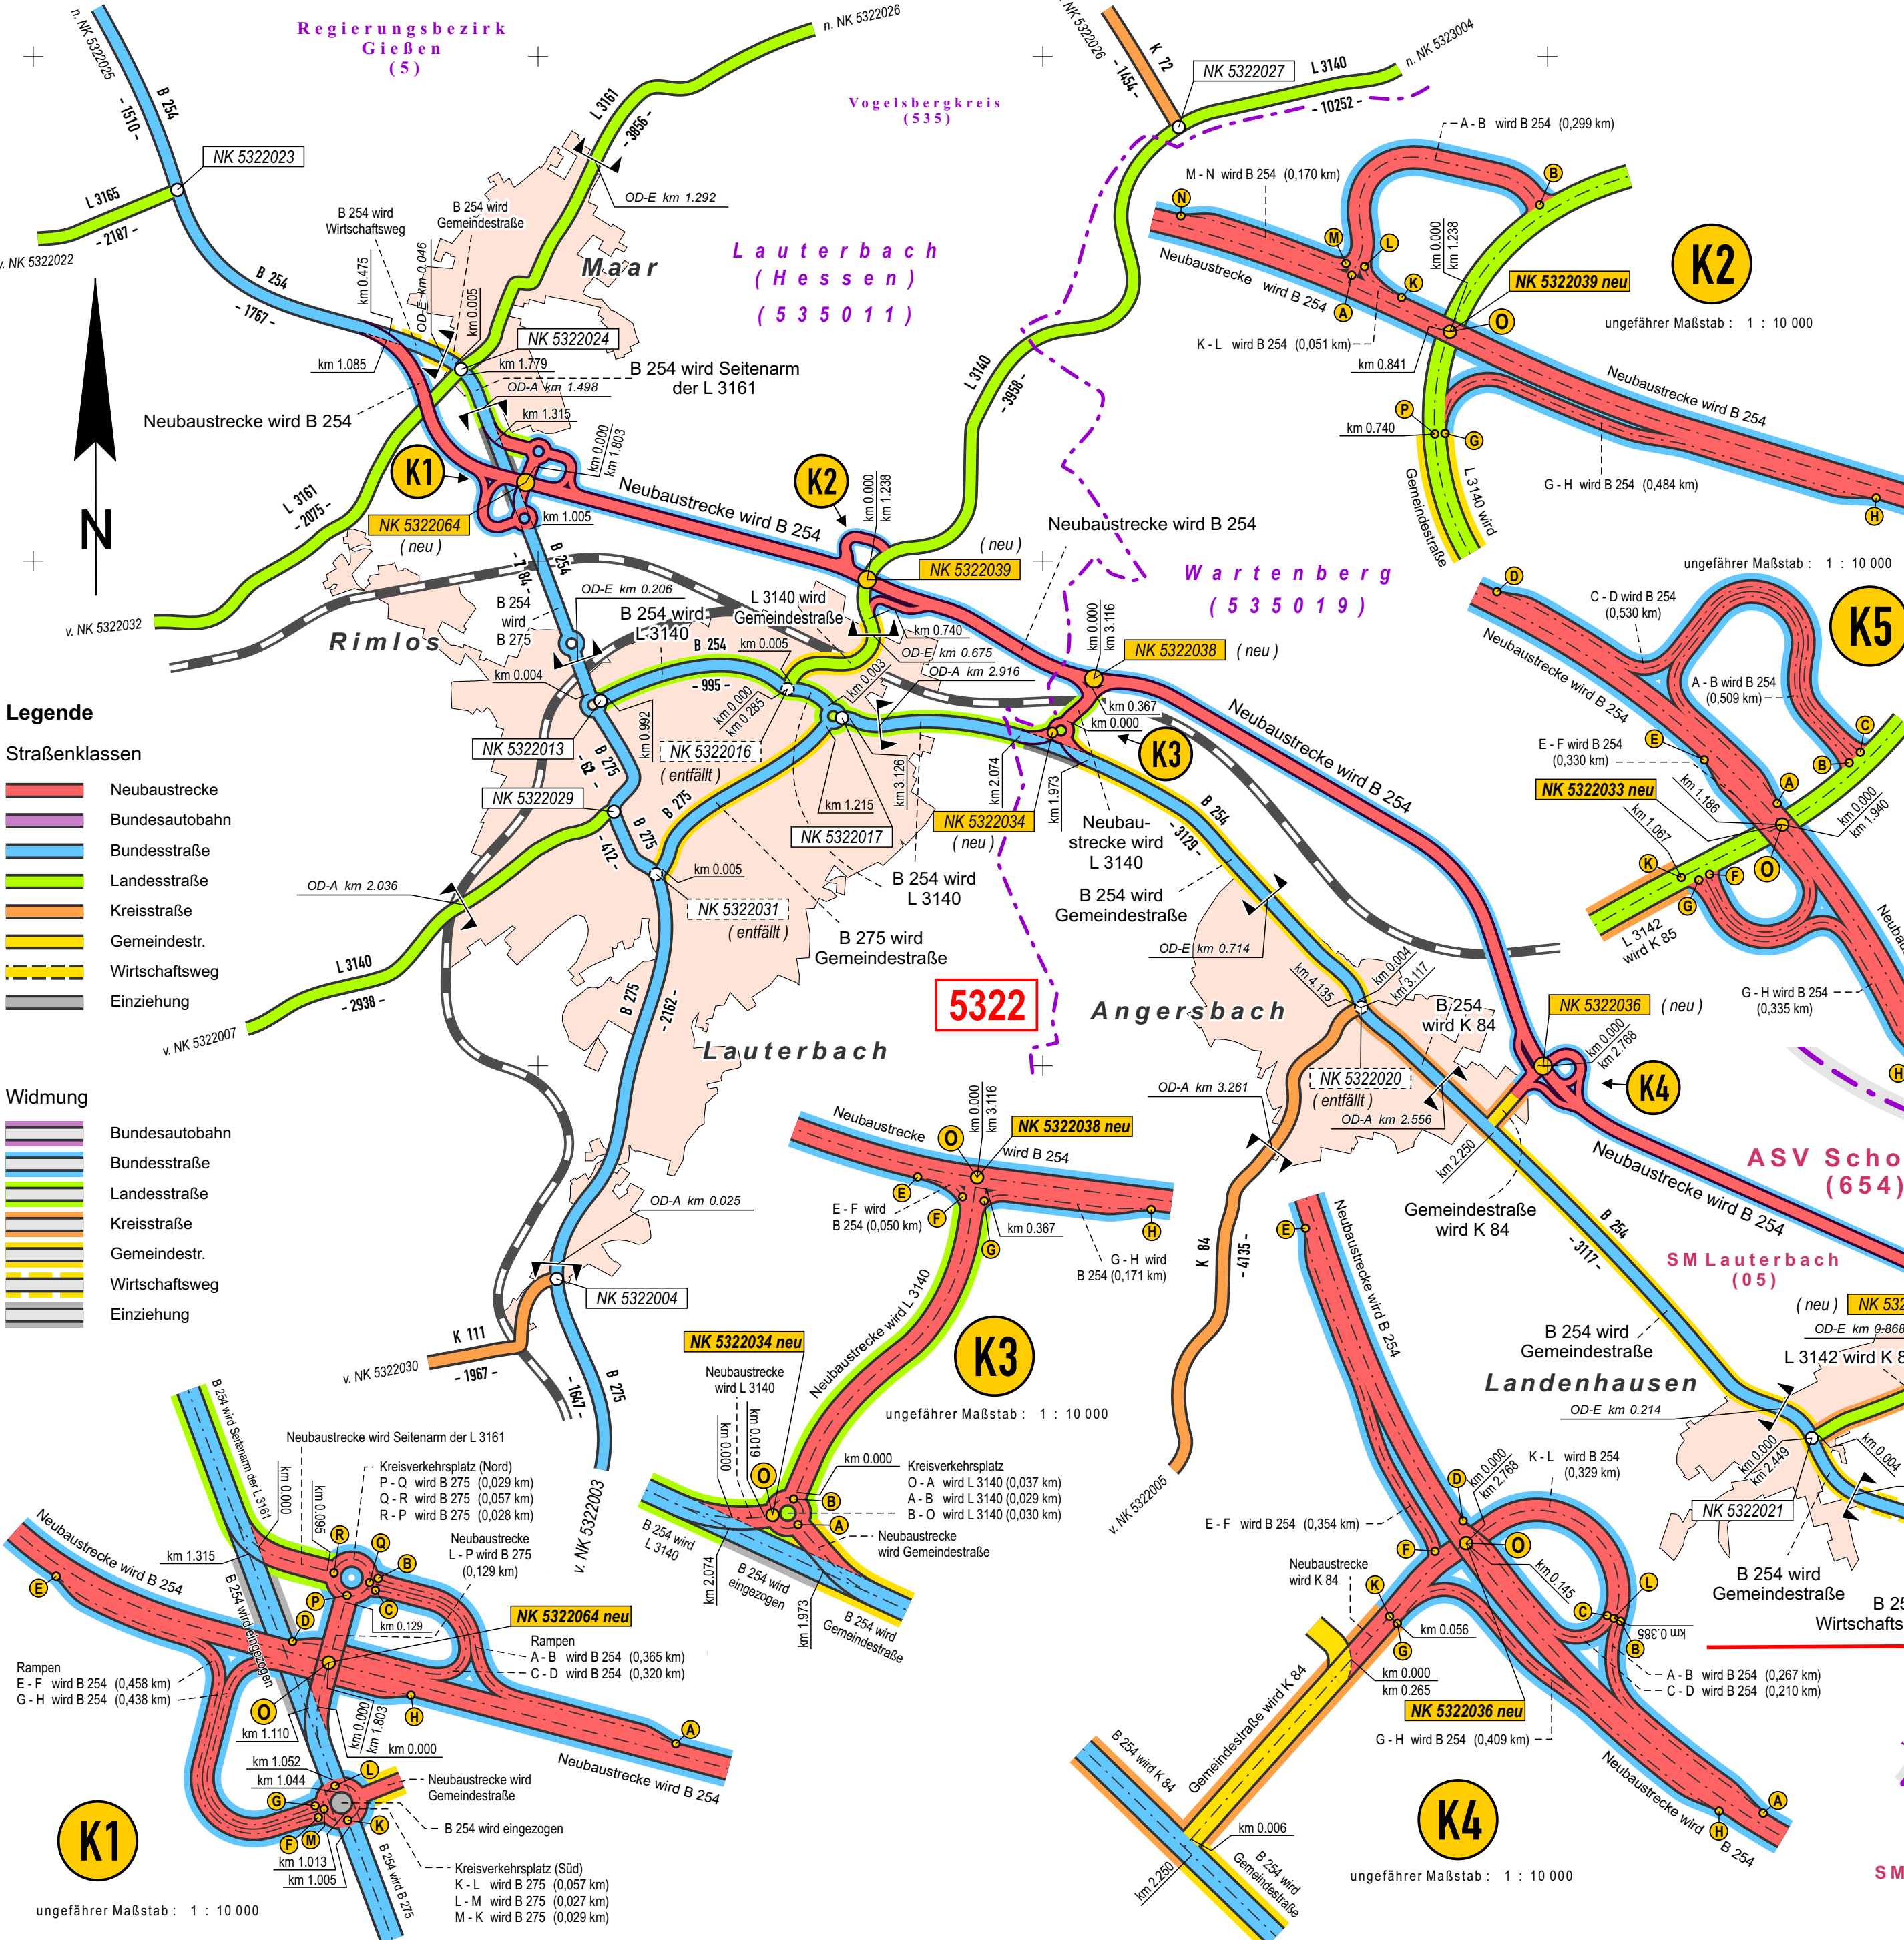


Legende

Straßenklassen

- Neubaustrecke
- Bundesautobahn
- Bundesstraße
- Landesstraße
- Kreisstraße
- Gemeindefstr.
- Wirtschaftsweg
- Einziehung

Widmung

- Bundesautobahn
- Bundesstraße
- Landesstraße
- Kreisstraße
- Gemeindefstr.
- Wirtschaftsweg
- Einziehung

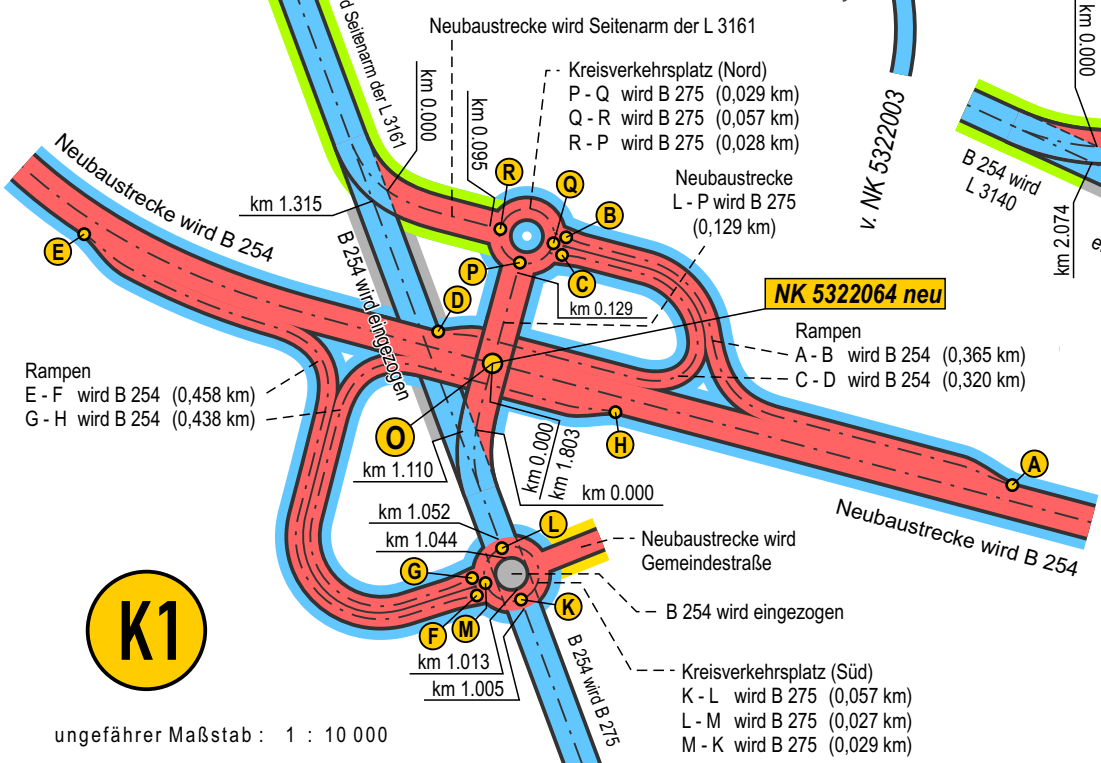

ungefähre Maßstab: 1 : 10 000

ungefähre Maßstab: 1 : 10 000

ungefähre Maßstab: 1 : 10 000

ungefähre Maßstab: 1 : 10 000